Ситуационная схема

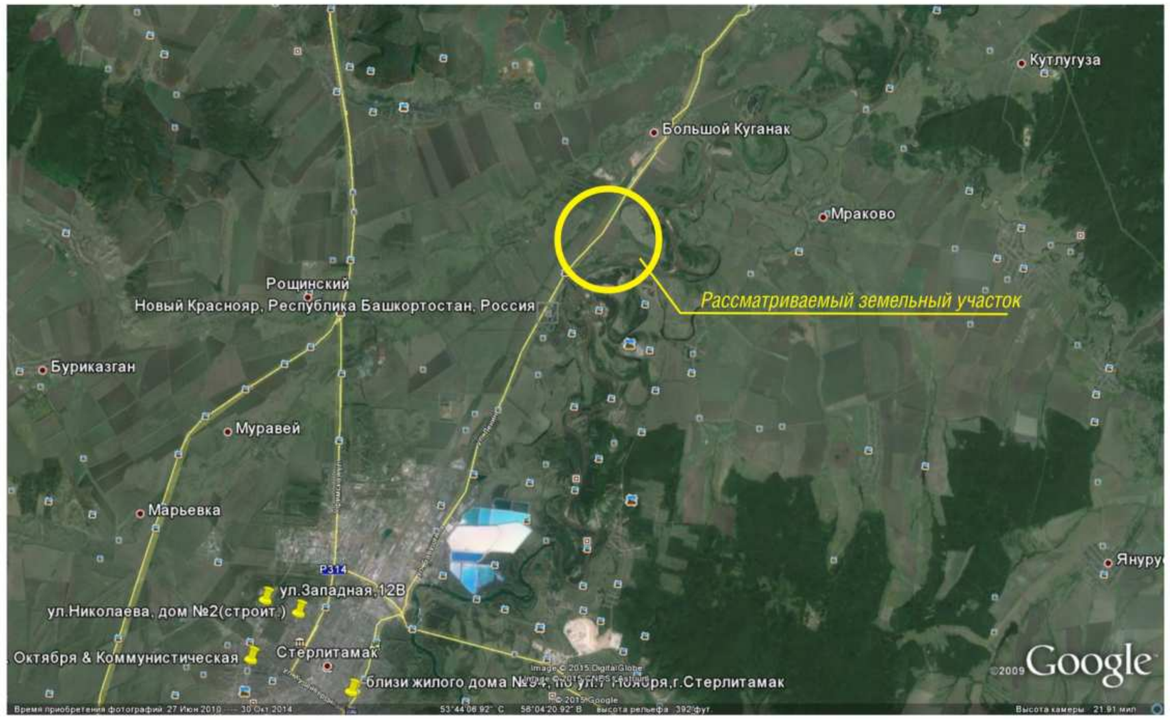

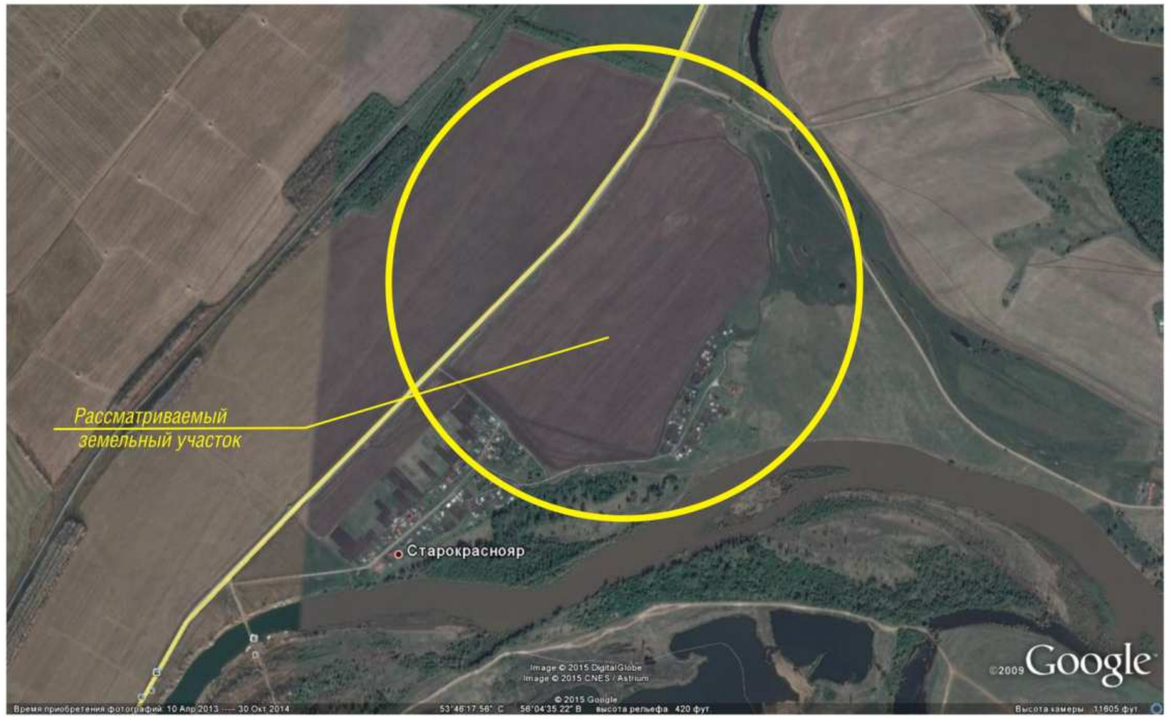

Фото существующего положения

Фото с трассы Стерлитамак – Красноусольский

Фото с юго-восточной стороны

Фото с северной стороны

Фото с западной стороны

Фото с южной стороны

						114/02-015-ППТ		
						г. Стерлитамак ЧЗ М.Н.Федоров		
Изм.	*К. уч.*	*Лист*	*№док*	*Подпись*	*Дата*			
ГИП		*Ефимов*				*Проект планировки и проект межевания мкр. "Светлый", на земельном участке с кадастровым номером 02:44:110901:238 в целях комплексной жилой застройки*	*Стадия*	*Лист*	*Листов*
Архитектор		*Абрамова*					*П*	*1*	
Н.контр.		*Яхин*							
						Ситуационная схема Фото существующего положения	*ООО"Проектная мастерская"А2" г. Стерлитамак СРО НП"БОАП" Свид.№СРО-П-Б-0201-01-2012*		