

КАРАР

РЕШЕНИЕ

О внесении изменений в Правила землепользования и застройки территории сельского поселения Красноярский сельсовет Стерлитамакский район Республики Башкортостан, связанных с изменением границ территориальных зон на земельном участке с кадастровым номером 02:44:110301:732 по ул. Российская, д. 1Б с. Новый Краснояр Стерлитамакского района Республики Башкортостан

В соответствии со ст. 28 Федерального закона от 06.10.2003 № 131-ФЗ (в ред. от 23.06.2016 № 197-ФЗ) «Об общих принципах организации местного самоуправления в Российской Федерации», ст. 39, 40, 46 Градостроительного кодекса Российской Федерации, Правилами землепользования и застройки территории сельского поселения Красноярский сельсовет, Уставом сельского поселения Красноярский сельсовет муниципального района Стерлитамакский район Республики Башкортостан, в целях соблюдения прав человека на благоприятные условия жизнедеятельности, прав и законных интересов правообладателей земельных участков и объектов капитального строительства, с целью приведения в соответствие с фактическим использованием земельных участков, а также рассмотрев предложение Якупова С.Ш. о внесении изменений в Правила землепользования и застройки территории сельского поселения Красноярский сельсовет Стерлитамакского района Республики Башкортостан, связанных с изменением границ территориальных зон на земельном участке площадью с кадастровым номером 02:44:110301:732 по ул. Российская, д. 1Б, с. Новый Краснояр Стерлитамакского района Республики Башкортостан, рассмотрев результаты публичных слушаний, прошедших 11 мая 2018 года, Совет сельского поселения Красноярский сельсовет муниципального района Стерлитамакский район Республики Башкортостан:

РЕШИЛ:

1. Внести изменения в Правила землепользования и застройки территории сельского поселения Красноярский сельсовет Стерлитамакского района Республики Башкортостан, утвержденные решением Совета сельского поселения Красноярский сельсовет муниципального района Стерлитамакский район Республики Башкортостан от 30.12.2009 г. №263, в части изменения территориальных зон Р-1 (рекреационная зона), С-3 (для ведения сельскохозяйственной деятельности) на зону Ж-1 (жилая зона) на земельном участке с кадастровым номером 02:44:110301:732 по ул. Российская, д. 1Б, с. Новый Краснояр Стерлитамакского района Республики Башкортостан согласно приложения №1.

2. Настоящее решение опубликовать в газете «Сельские нивы» и разместить на официальном сайте сельского поселения Красноярский сельсовет муниципального района Стерлитамакский район Республики Башкортостан в сети Интернет www.sprkrasnoyar.ru.

3. Контроль за выполнением настоящего решения возложить на комиссию по развитию предпринимательства, земельным вопросам, благоустройству и экологии (Петров Л.В.).


Глава сельского поселения
Красноярский сельсовет
муниципального района
Стерлитамакский район
Республики Башкортостан



С.А. Белова

«21» мая 2018 г.
№ 33/235
с. Новый Краснояр

Приложение № 1
к Решению Совета сельского поселения
Красноярский сельсовет
муниципального
района Стерлитамакский район
Республики Башкортостан
от 21 мая 2018 № 33/235

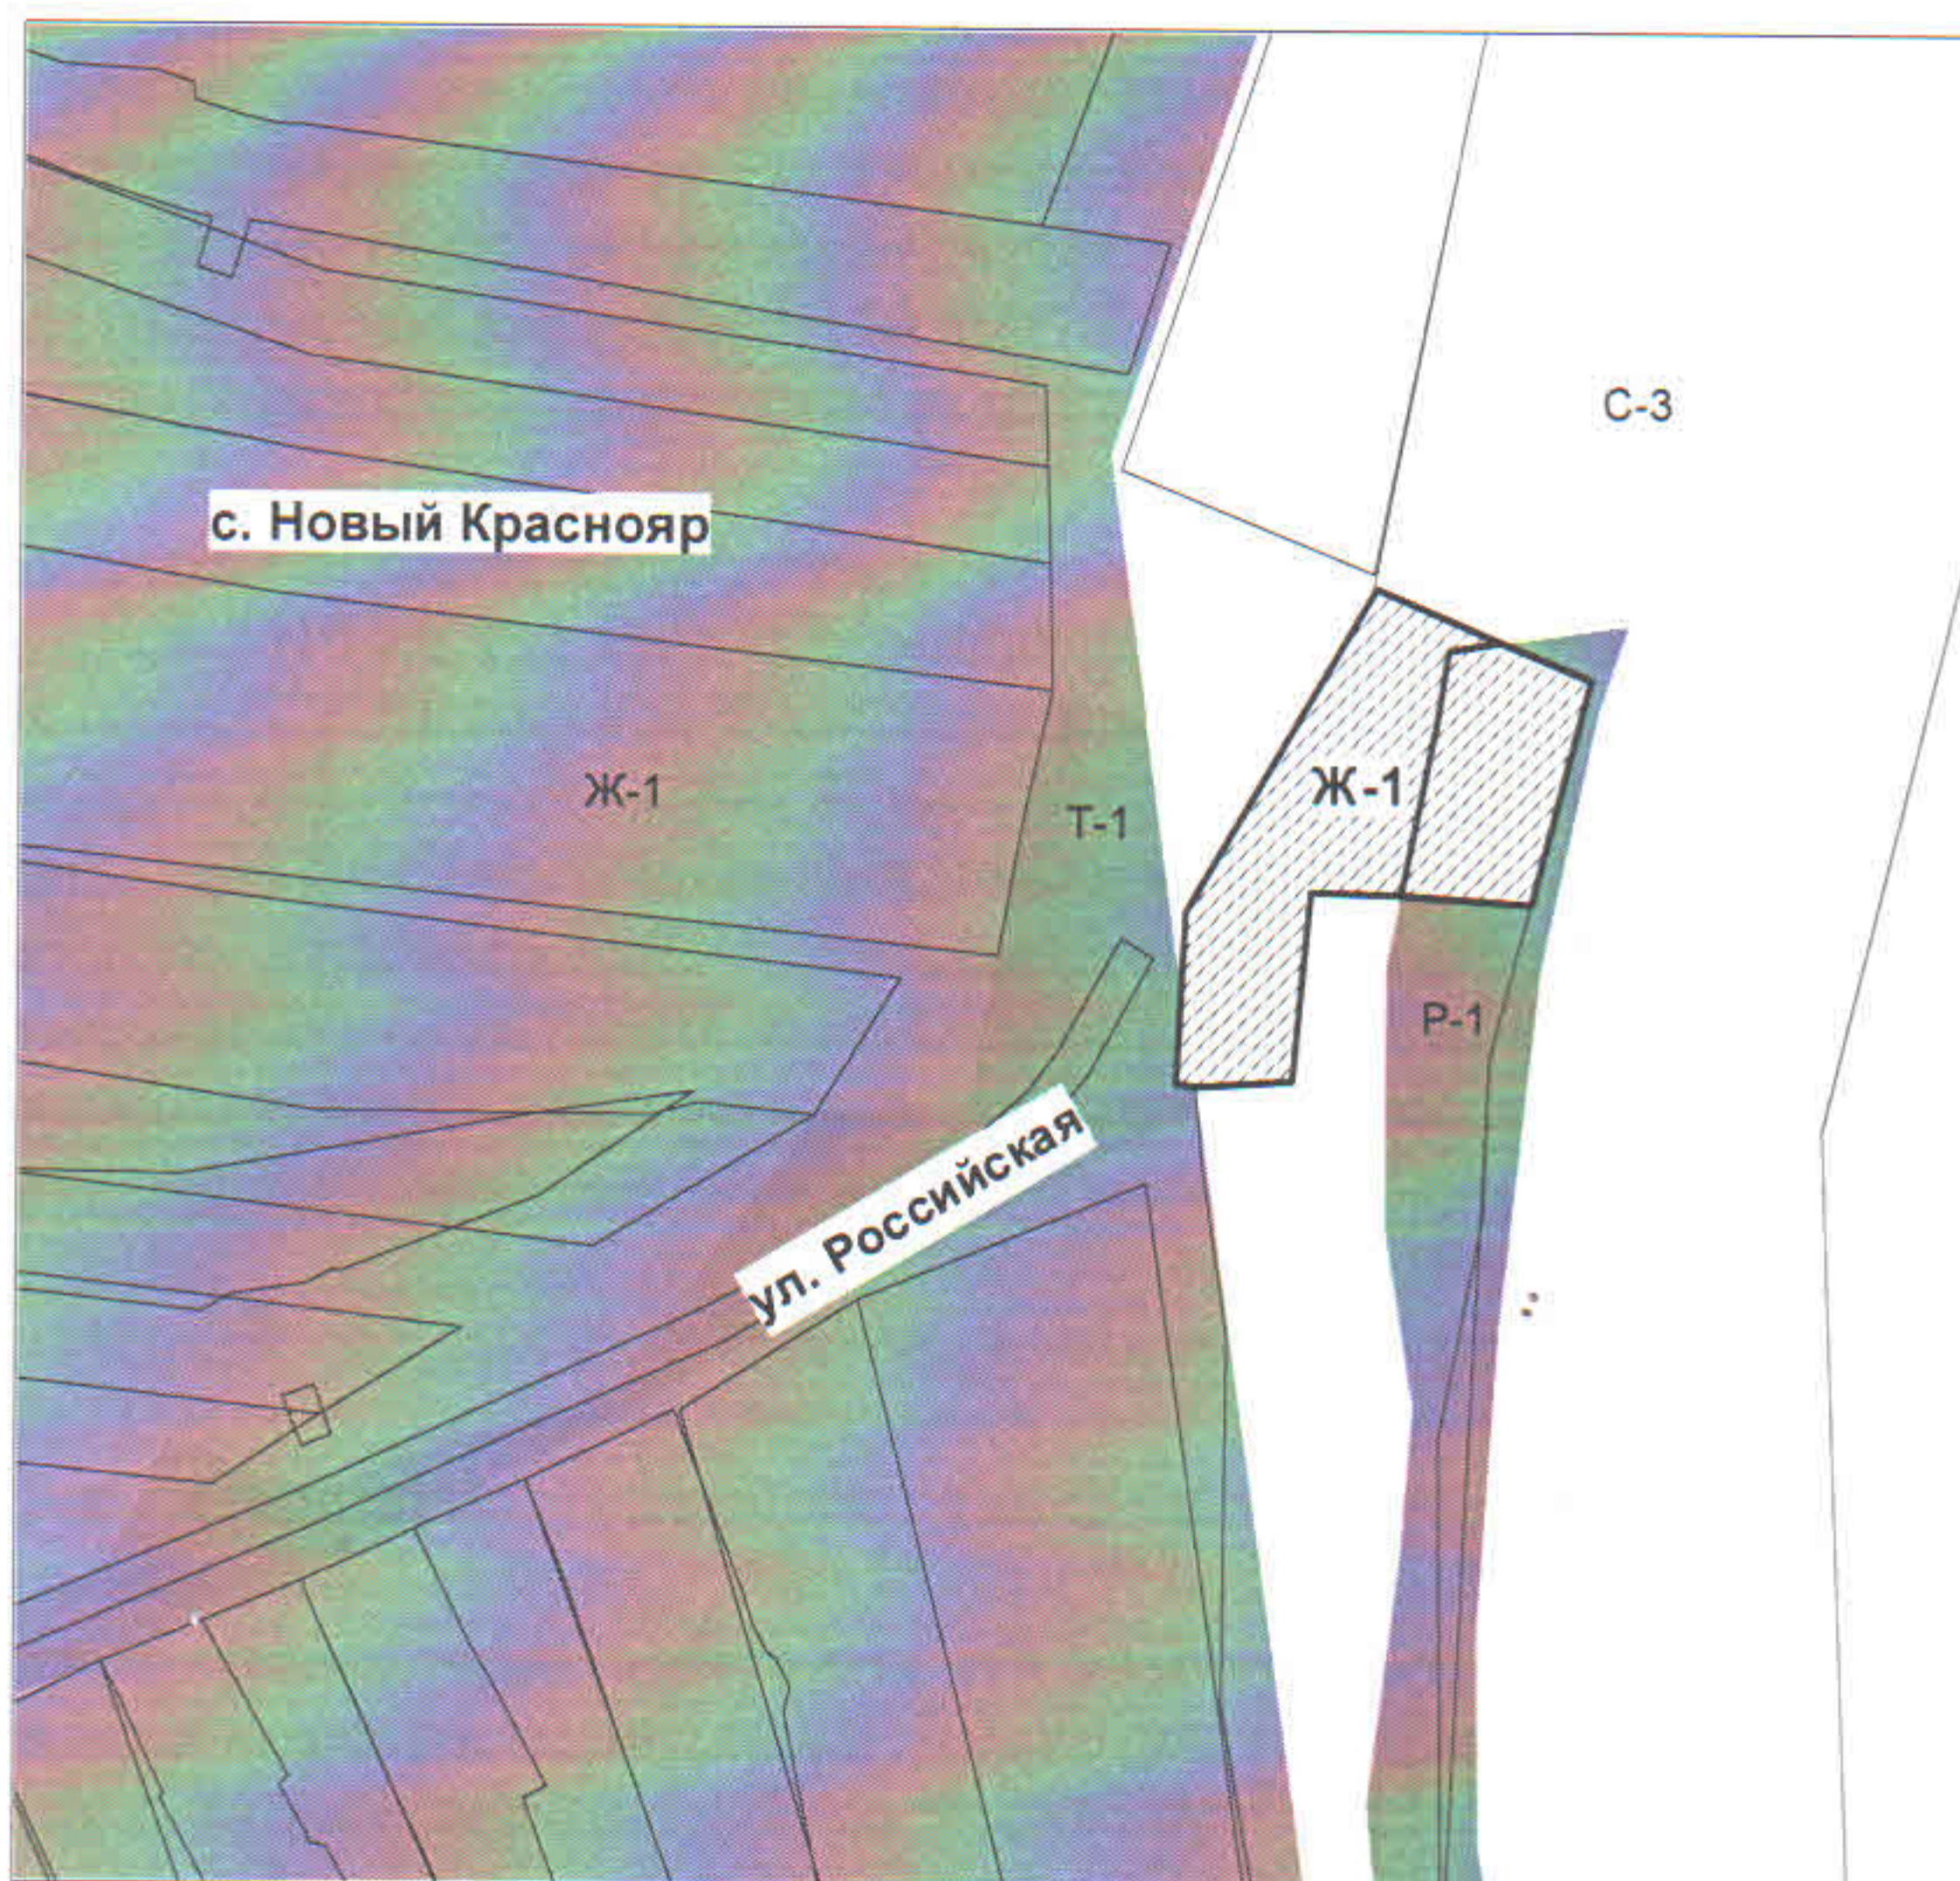

Кадастровый квартал 02:44:110301
Республика Башкортостан, Стерлитамакский район, с. Новый Краснояр, ул.
Российская, д. 1Б

Ориентировочная площадь изменяемой зоны Р-1: 410 кв.м.

Ориентировочная площадь изменяемой зоны С-3: 790 кв.м.

Ориентировочная площадь образуемой зоны Ж-1: 1200 кв.м.

Условные обозначения:



- образуемая зона Ж-1