
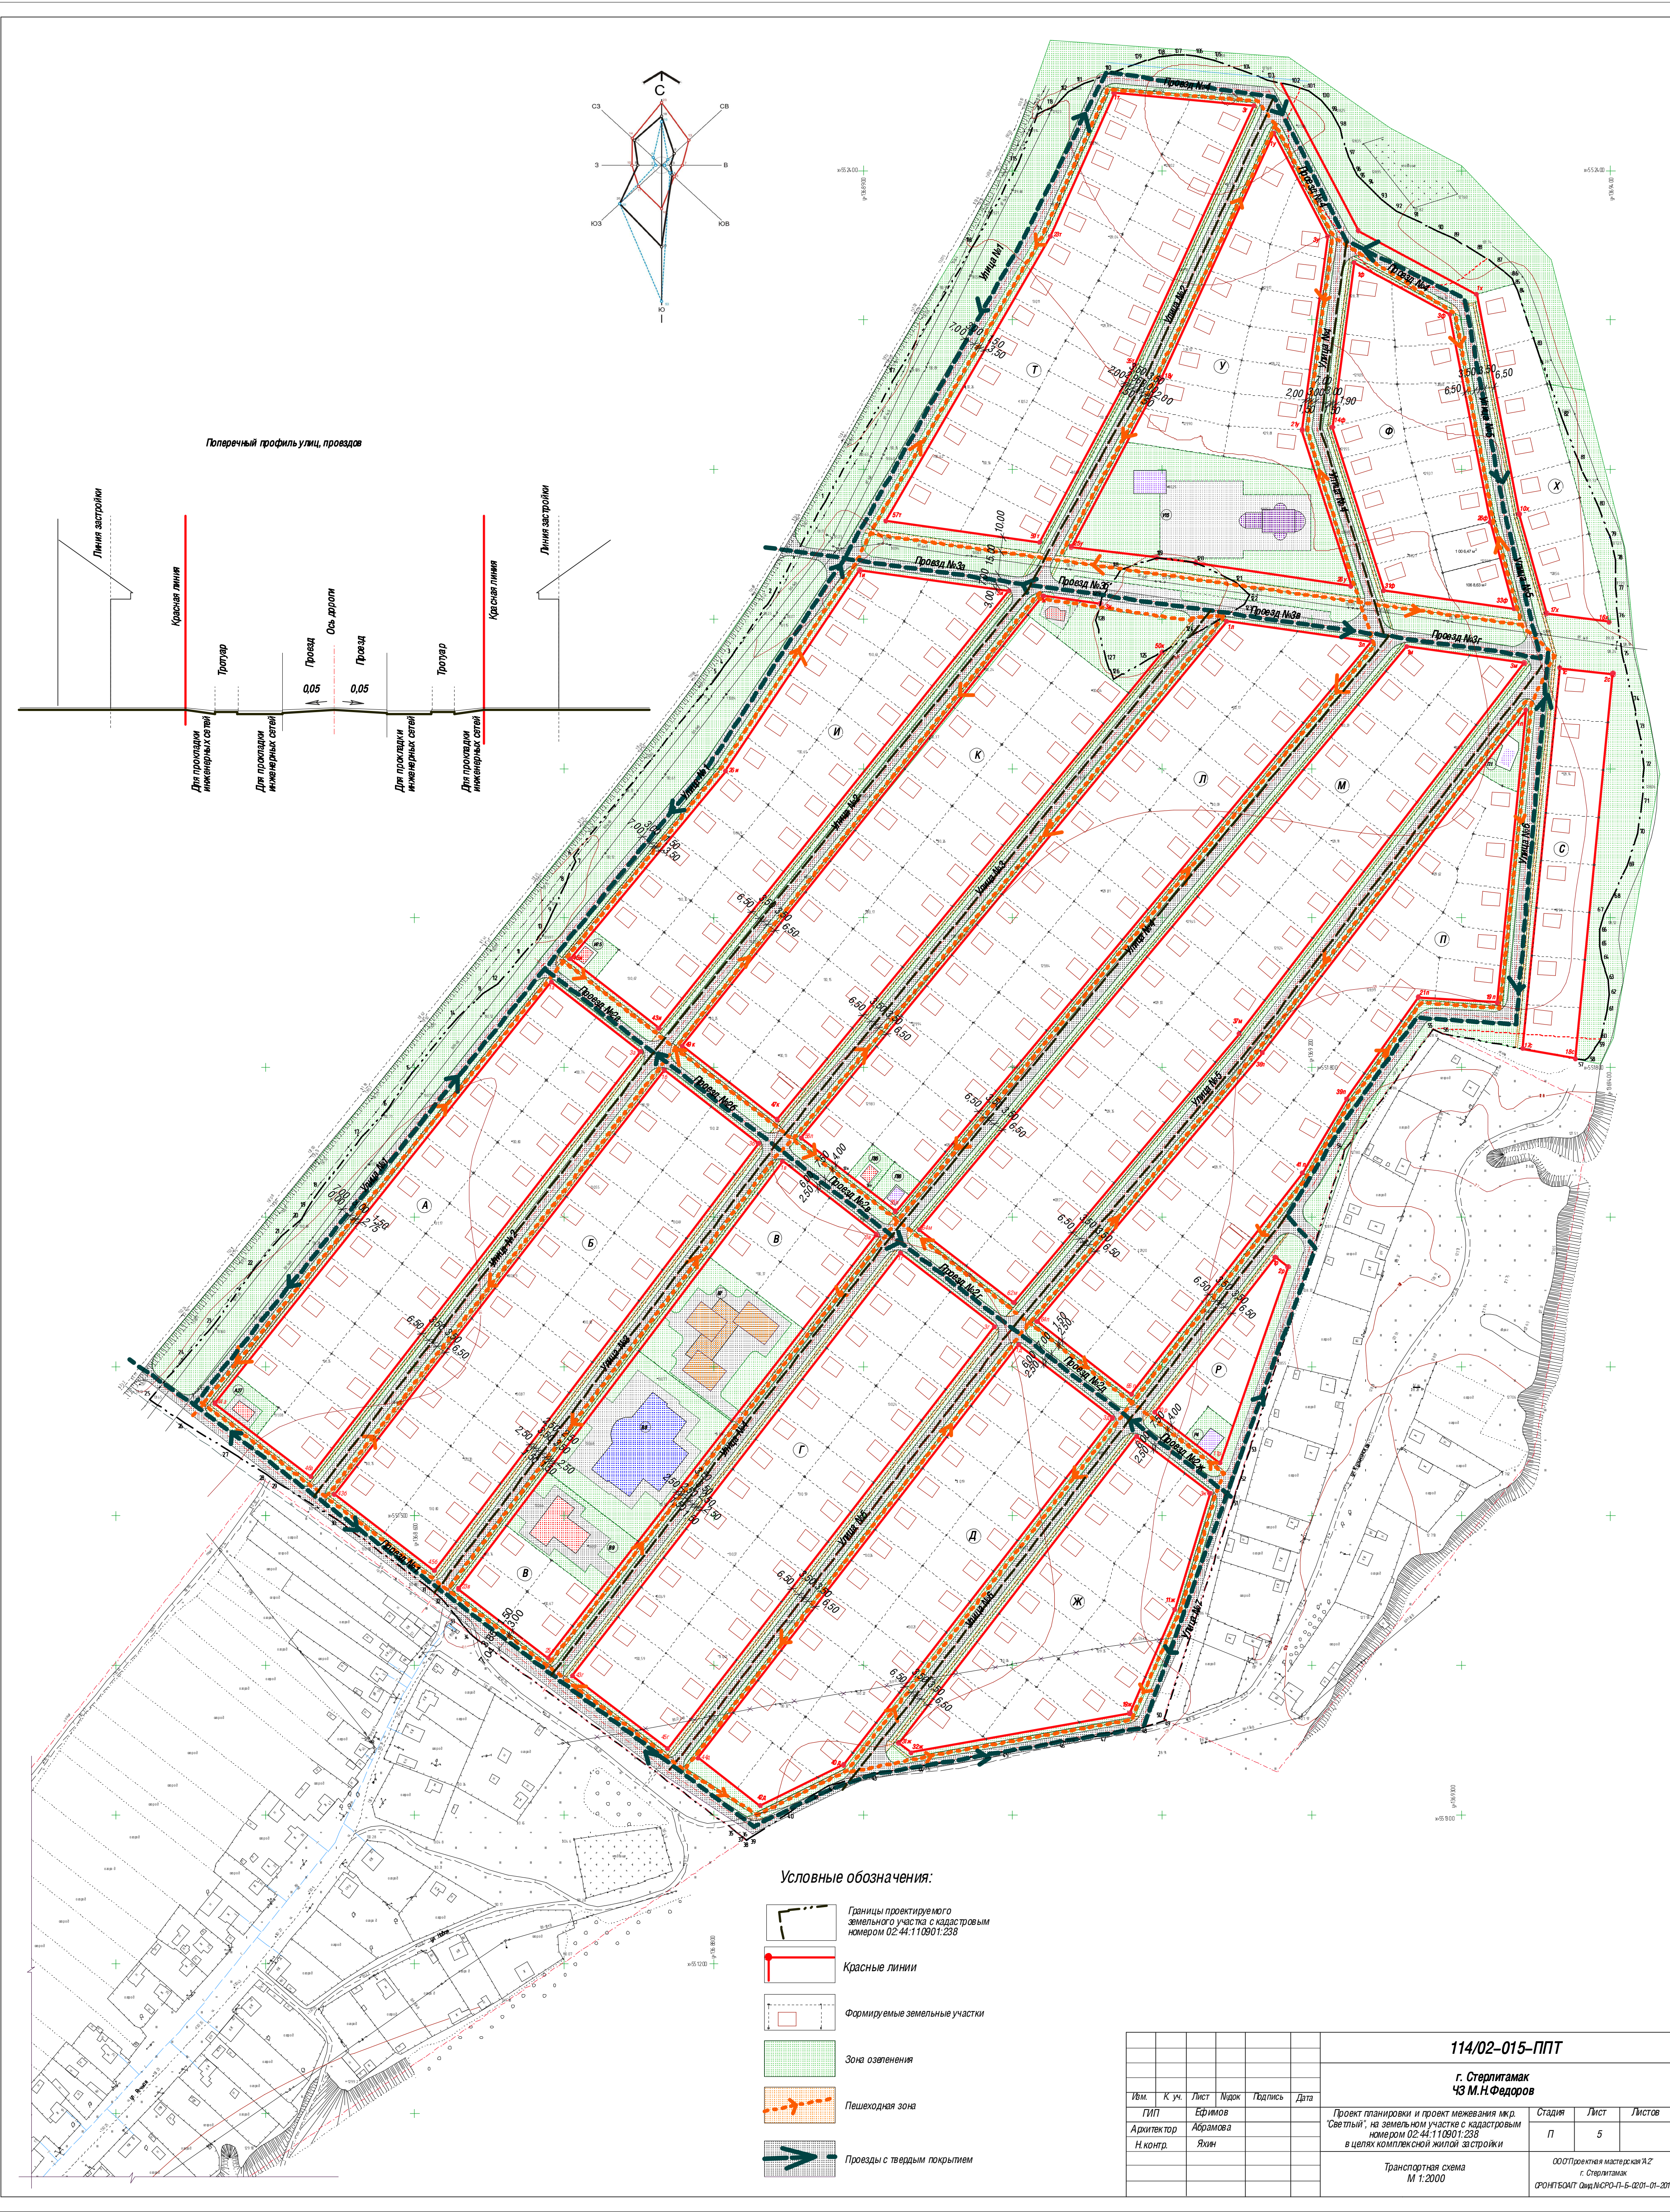


Поперечный профиль улиц, проездов

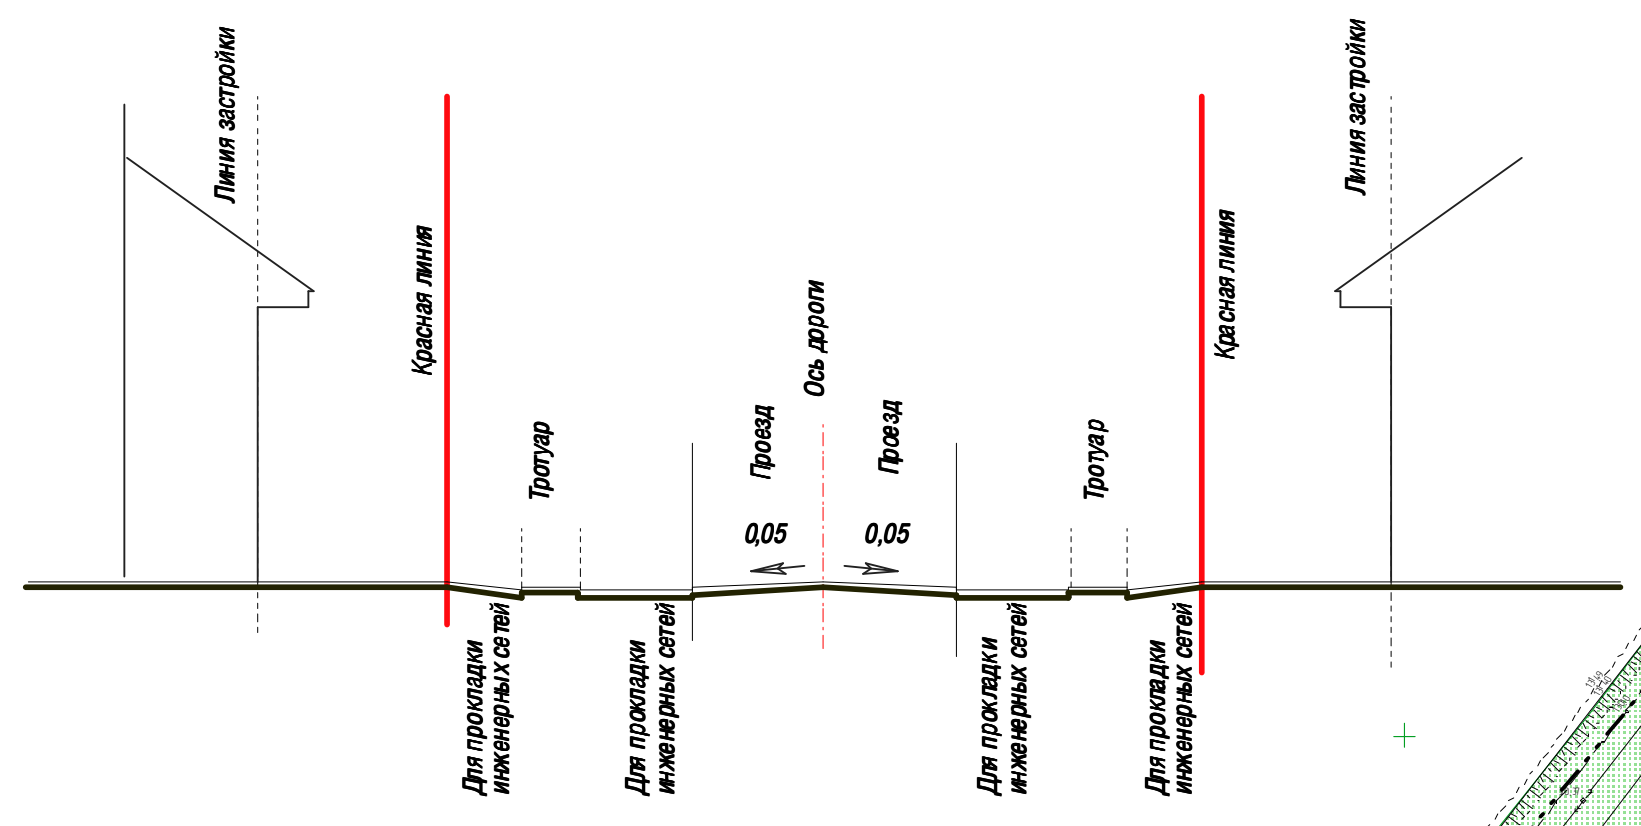

Условные обозначения:

- Границы проектируемого земельного участка с кадастровым номером 02:44:110901:238
- Красные линии
- Формируемые земельные участки
- Зона озеленения
- Пешеходная зона
- Проезды с твердым покрытием

						<b>114/02-015-ППТ</b>			
						<b>г. Стерлитамак</b>			
						<b>ЧЗ М.Н.Фадоров</b>			
Изм.	К.уч.	Лист	Издок	Подпись	Дата	Проект планировки и проект межевания мкр. "Светлый", на земельном участке с кадастровым номером 02:44:110901:238 в целях комплексной жилой застройки	Стадия	Лист	Листов
							П	5	
							ООО "Проектная мастерская ИТ" г. Стерлитамак		
							ОСНТБСНП Омск, ИСРО-П-5-0201-01-2012		
						Транспортная схема М 1:2000			