
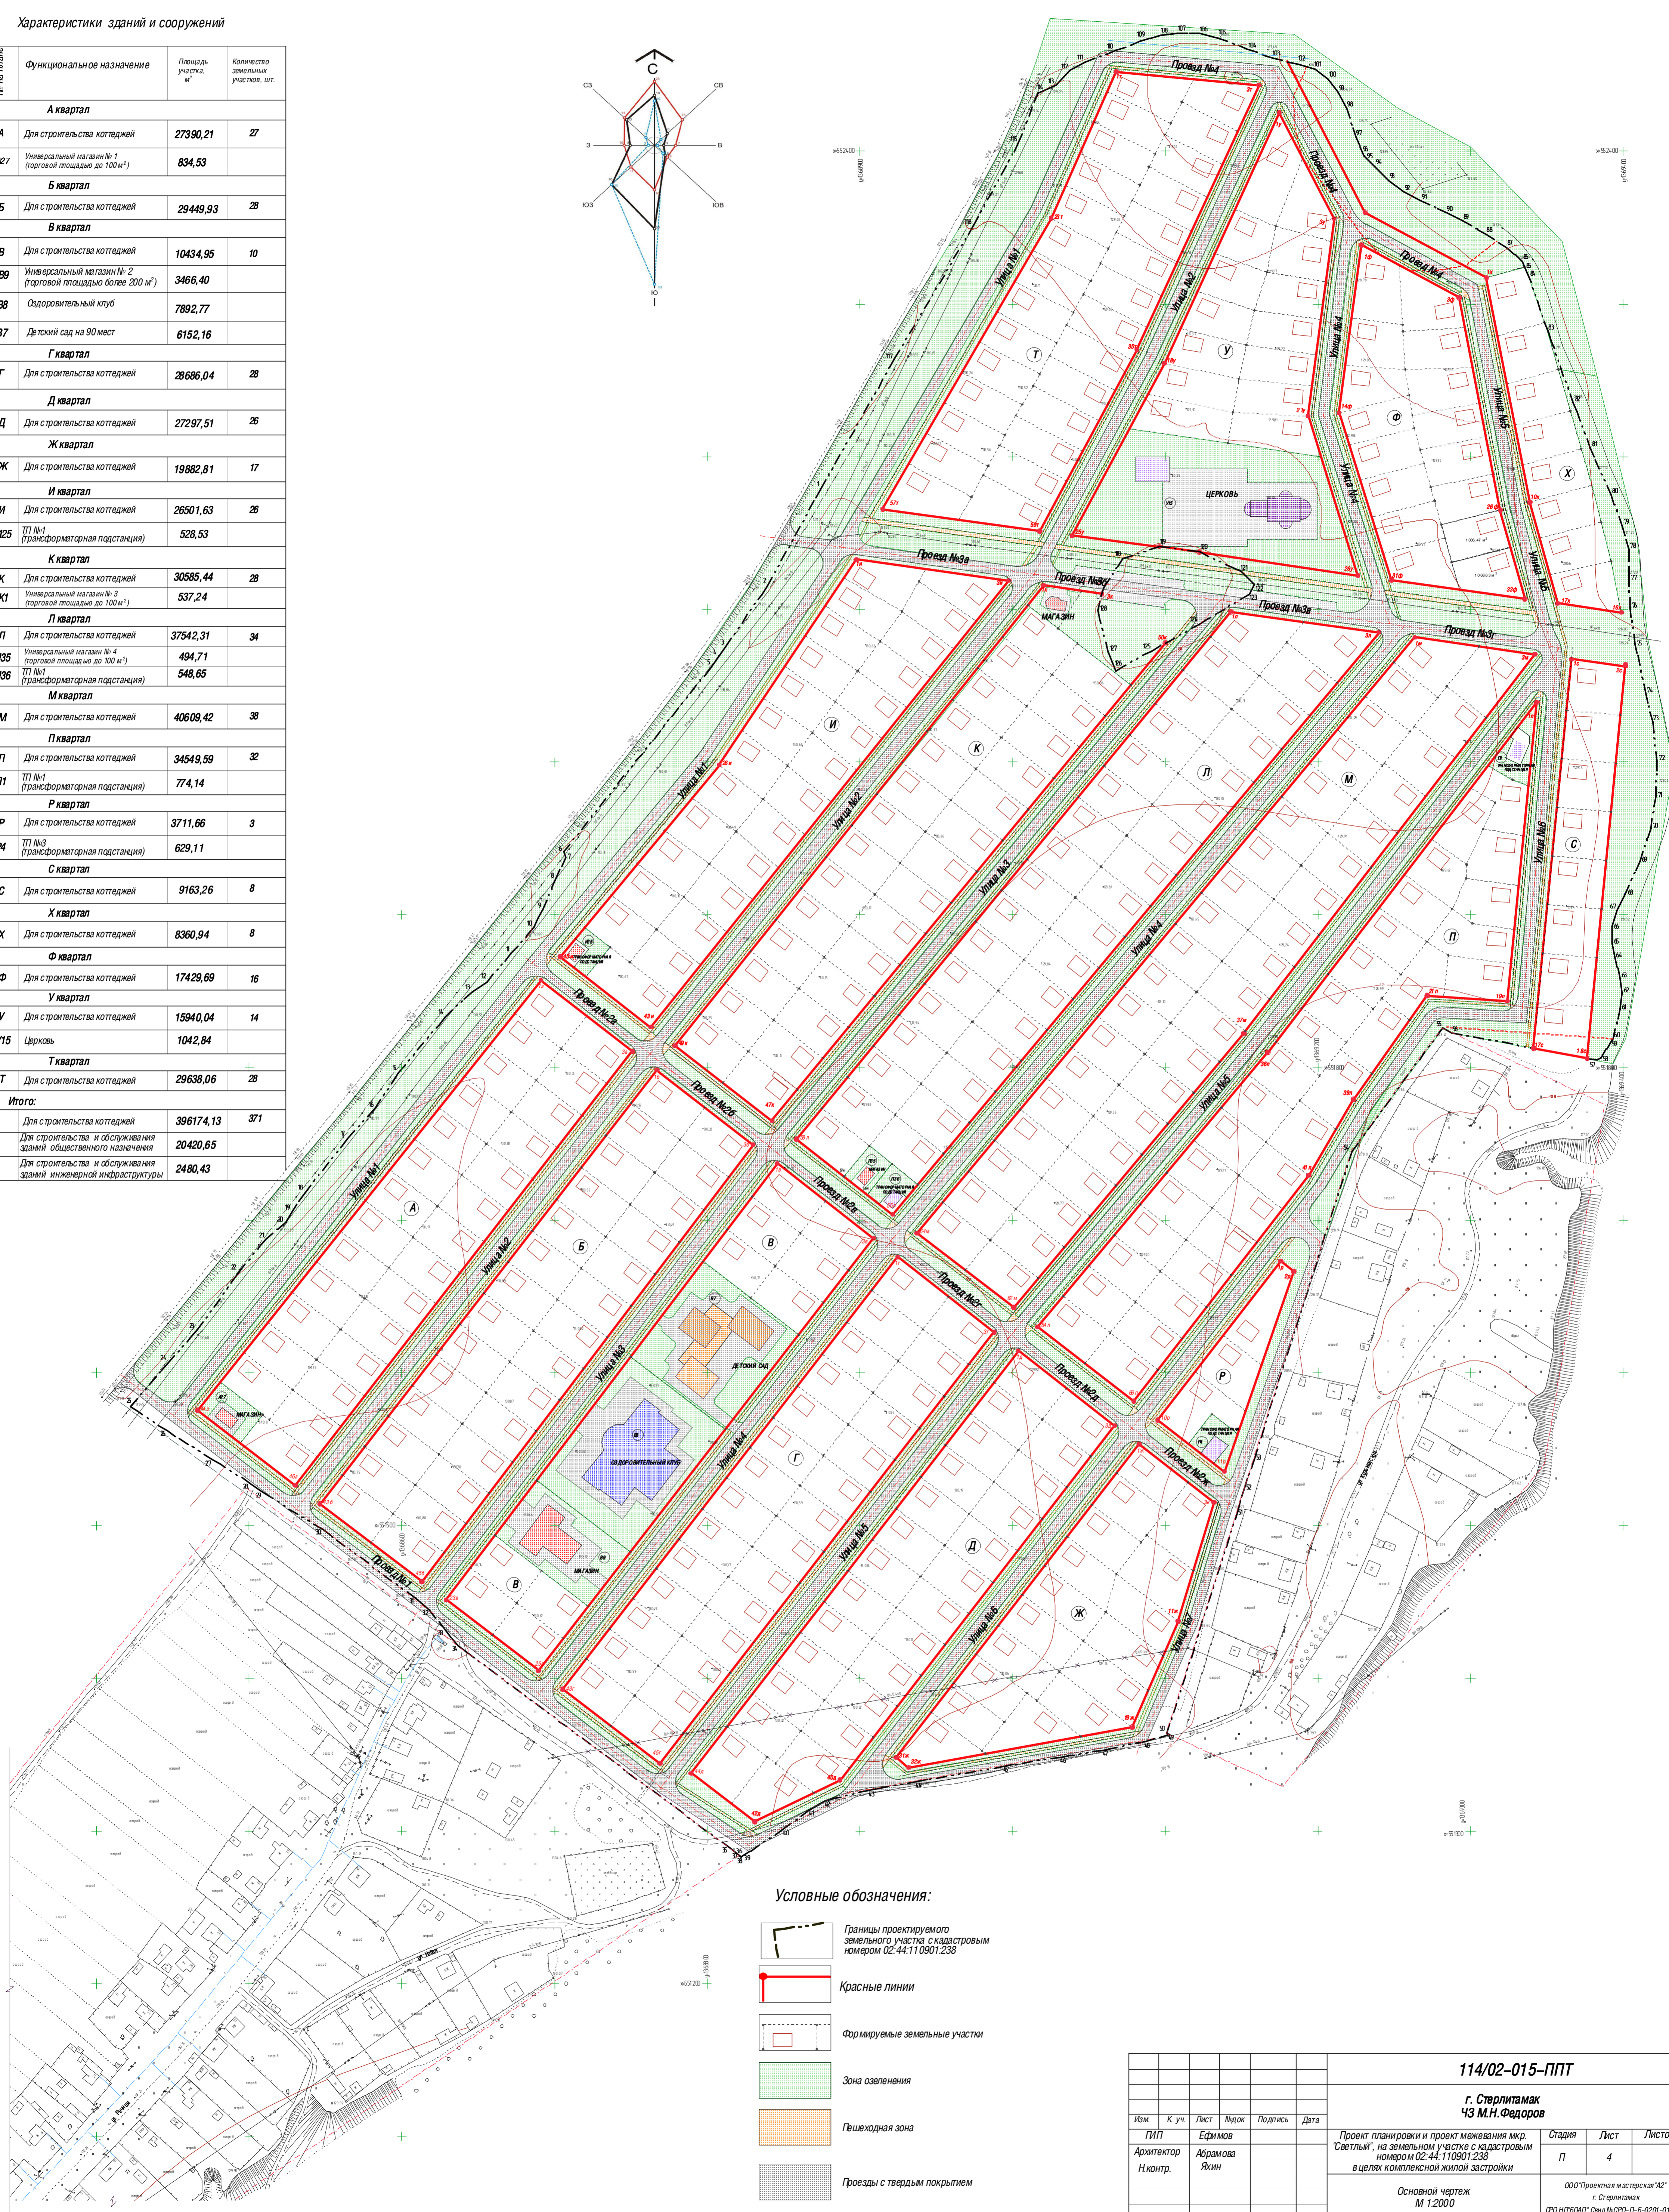


Характеристики зданий и сооружений

№ по плану	Функциональное назначение	Площадь участка, м ²	Количество земельных участков, шт.
А квартал			
A	Для строительства коттеджей	27390,21	27
A27	Универсальный магазин № 1 (торговая площадь до 100 м ²)	834,53	
Б квартал			
Б	Для строительства коттеджей	29449,93	28
В квартал			
В	Для строительства коттеджей	10434,95	10
B9	Универсальный магазин № 2 (торговая площадь более 200 м ²)	3466,40	
B8	Оздоровительный клуб	7892,77	
B7	Детский сад на 90 мест	6152,16	
Г квартал			
Г	Для строительства коттеджей	28686,04	28
Д квартал			
Д	Для строительства коттеджей	27297,51	26
Ж квартал			
Ж	Для строительства коттеджей	19882,81	17
И квартал			
И	Для строительства коттеджей	26501,63	26
И25	ТП №1 (трансформаторная подстанция)	528,53	
К квартал			
К	Для строительства коттеджей	30585,44	28
К1	Универсальный магазин № 3 (торговая площадь до 100 м ²)	537,24	
Л квартал			
Л	Для строительства коттеджей	37542,31	34
Л35	Универсальный магазин № 4 (торговая площадь до 100 м ²)	494,71	
Л36	ТП №1 (трансформаторная подстанция)	548,65	
М квартал			
М	Для строительства коттеджей	40609,42	38
П квартал			
П	Для строительства коттеджей	34549,59	32
П1	ТП №1 (трансформаторная подстанция)	774,14	
Р квартал			
Р	Для строительства коттеджей	3711,66	3
Р4	ТП №3 (трансформаторная подстанция)	629,11	
С квартал			
С	Для строительства коттеджей	9163,26	8
Х квартал			
Х	Для строительства коттеджей	8360,94	8
Ф квартал			
Ф	Для строительства коттеджей	17429,69	16
У квартал			
У	Для строительства коттеджей	15940,04	14
У15	Церковь	1042,84	
Т квартал			
Т	Для строительства коттеджей	29638,06	28
Итого:			
	Для строительства коттеджей	396174,13	371
	Для строительства и обслуживания зданий общественного назначения	20420,65	
	Для строительства и обслуживания зданий инженерной инфраструктуры	2480,43	

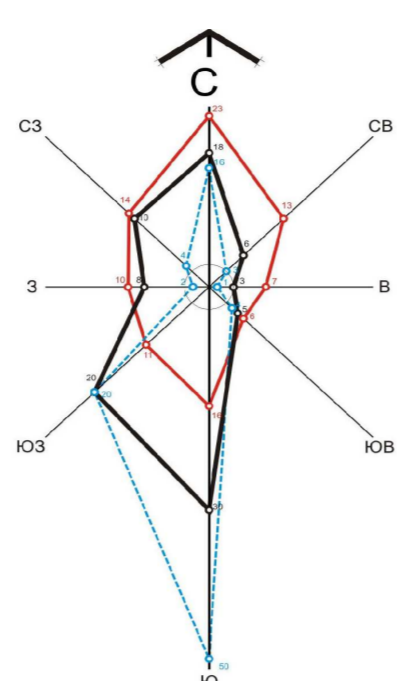

Условные обозначения:

- Границы проектируемого земельного участка с кадастровым номером 02:44:11 0901:238
- Красные линии
- Формируемые земельные участки
- Зона озеленения
- Пешеходная зона
- Проезды с твердым покрытием

					114/02-015-ППТ			
					г. Стерлитамак ЧЗ М.Н.Федоров			
Изм.	К.уч.	Лист	Подпись	Дата	Проект планировки и проект межевания мкр. Светлый, на земельном участке с кадастровым номером 02:44:110901:238 в целях комплексной жилой застройки	Стадия	Лист	Листов
ГИП	Ефимов					П	4	
Архитектор	Абрамова							
Н.контр.	Яхин							
					Основной чертеж М 1:2000			
					ООО Проектировная и мастерская "А2" г. Стерлитамак ОРО НТБ00117 Свид.ИРО-П-Б-0201-01-2012			